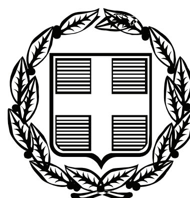


ΕΦΗΜΕΡΙΣ ΤΗΣ ΚΥΒΕΡΝΗΣΕΩΣ

ΤΗΣ ΕΛΛΗΝΙΚΗΣ ΔΗΜΟΚΡΑΤΙΑΣ

ΤΕΥΧΟΣ ΤΕΤΑΡΤΟ **Αρ. Φύλλου 124**

12 Μαρτίου 2010

ΠΕΡΙΕΧΟΜΕΝΑ

ΑΠΟΦΑΣΕΙΣ

ΑΠΟΦΑΣΕΙΣ

Αριθμ. οικ.2285 (1)

Κήρυξη ως αναδασωτέας έκτασης εμβαδού τριών κόμμα σαράντα ενός (3,41) στρεμμάτων, στη θέση «Κατσάκι-Αντίπαξων», Δημ. Διαμερίσματος Γάϊου, Περιφ. Δήμου Παξών Ν. Κέρκυρας.

Ο ΓΕΝΙΚΟΣ ΓΡΑΜΜΑΤΕΑΣ ΠΕΡΙΦΕΡΕΙΑΣ
ΙΟΝΙΩΝ ΝΗΣΙΩΝ

Έχοντας υπόψη:

Τις διατάξεις:

1. Του άρθρου 24 παρ. 1 και του άρθρου 117 παρ. 3 του Συντάγματος.

2. Του Ν.3200/55 περί διοικ/κης αποκέντρωσης όπως τροποποιήθηκε και συμπληρώθηκε μεταγενέστερα με το Ν.Δ. 532/70.

3. Τον Ν. 2503/30.05.97 «Διοίκηση, οργάνωση, στελέχωση της Περιφέρειας κλπ».

4. Του Ν. 998/79 «περί προστασίας των δασών κτλ» και ειδικότερα: α) του άρθρου 41 παρ. 1, β) του άρθρου 38 παρ. 1 όπως τροποποιήθηκαν μέχρι σήμερα.

5. Του Ν. 3208/2003.

6. Τις διαταγές του Υπουργείου Γεωργίας: α) 160417/1180/08.07.1980, β) 182447/3049/24.09.1980.

7. Την αριθμ. οικ. 3029/08.03.2005 Απόφαση Γ.Γ.Π.Ι.Ν με θέμα «Παράταση προθεσμίας κήρυξης εκτάσεων ως αναδασωτέων».

8. Την αριθμ. 526/526/20.01.2010 πρόταση της Δ/νσης Δασών Κέρκυρας σχετικά με την κήρυξη ως αναδασωτέας της αναφερόμενης στο θέμα έκτασης, αποφασίζουμε:

Κηρύσσουμε ως αναδασωτέα την παραπάνω δασικού χαρακτήρα έκταση, εμβαδού τριών κόμμα σαράντα ενός (3,41) στρεμμάτων. Η έκταση αυτή βρίσκεται στη θέση «Κατσάκι-Αντίπαξων», Δημ. Διαμερίσματος Γάϊου, Περιφ. Δήμου Παξών Ν. Κέρκυρας, απεικονίζεται με στοιχεία (1, 2, 3, ..., 13, 14, 1) στο προσαρτημένο στην παρούσα απόφασή μας Τοπογρ. Διάγραμμα και έχει όρια:

ΒΟΡΕΙΑ: Αγροτική οδός και πέραν αυτής αγροτικές εκτάσεις.

ΝΟΤΙΑ: Δασικού και αγροτικού χαρακτήρα εκτάσεις.

ΑΝΑΤΟΛΙΚΑ: Αγροτικού χαρακτήρα έκταση.

ΔΥΤΙΚΑ: Δασική έκταση.

Σκοποί της κήρυξης της ανωτέρω έκτασης ως αναδασωτέας είναι η διατήρηση του δασικού χαρακτήρα αυτής, ο αποκλεισμός διάθεσής της για άλλη χρήση και η αποκατάσταση της καταστραφείσας, από παράνομη αποψίλωση, δασικής βλάστησης, αποτελούμενης από πουρνάρι, κυπαρίσσι, άρκευθο, αγριελιά, κουμαριά και σχοίνο, η οποία έγινε σε ανύποπτο χρονικό διάστημα και διαπιστώθηκε στις 17/09/2009.


Η απόφαση αυτή να δημοσιευθεί στην Εφημερίδα της Κυβερνήσεως.

Κέρκυρα, 9 Φεβρουαρίου 2010

Η Γενική Γραμματέας Περιφέρειας
ΒΑΣΙΛΙΚΗ ΑΛΕΞΑΝΔΡΙΔΟΥ

ΤΟΠΟΓΡΑΦΙΚΟ ΔΙΑΓΡΑΜΜΑ

Αναδασωτέας έκτασης, συνολικού εμβαδού 3,41 στρεμ.,
στη θέση "Κατσάκι Αντίπαξων" ,Δ.Δ. Γάιου, Δήμου Παξών Ν. Κέρκυρας.
Κλίμακα 1:1000

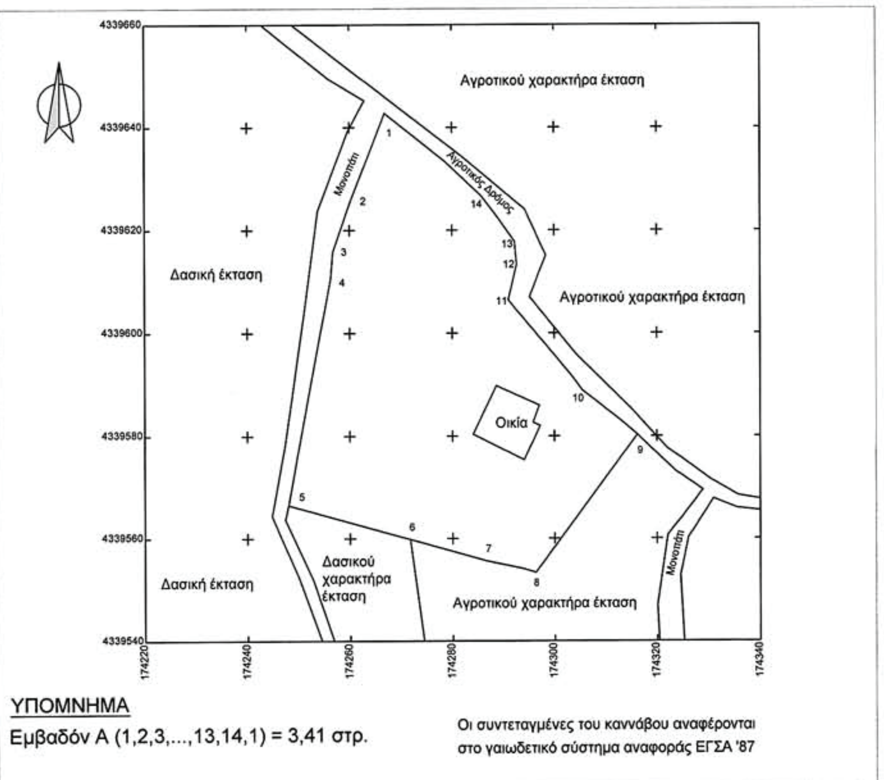

ΥΠΟΜΝΗΜΑ
Εμβαδόν Α (1,2,3,...,13,14,1) = 3,41 στρ.

Οι συντεταγμένες του καννάβου αναφέρονται στο γαιωδετικό σύστημα αναφοράς ΕΓΣΑ '87

ΧΑΡΤΗΣ ΠΡΟΣΑΝΑΤΟΛΙΣΜΟΥ

ΚΛΙΜΑΚΑ 1:20000

Το παρόν ανήκει στη με αριθμό οικ2285/09-02-2010 απόφαση Γ.Γ.Π.Ι.Ν.

Θέση έκτασης που κηρύσσεται ως αναδασωτέα



ΕΘΝΙΚΟ ΤΥΠΟΓΡΑΦΕΙΟ
Για τεχνικούς λόγους στο σχεδιάγραμμα, έγινε σμίκρυνση, κατά ποσοστό 59%

ΚΕΡΚΥΡΑ, 13-01-2010
Ο ΣΥΝΤΑΚΤΗΣ

ΣΑΜΙΟΣ ΣΑΜ ΓΙΩΡΓΟΣ
ΔΑΣΟΛΟΓΟΣ

ΚΕΡΚΥΡΑ, 13-01-2010
Ο Δ/ΝΤΗΣ ΔΑΣΩΝ Ν. ΚΕΡΚΥΡΑΣ

ΒΑΣΙΛΑΣ ΙΩΑΝΝΗΣ
ΔΑΣΟΛΟΓΟΣ



ΚΕΡΚΥΡΑ, 09-02-2010
Η ΓΕΝΙΚΗ ΓΡΑΜΜΑΤΕΑΣ
ΠΕΡΙΦΕΡΕΙΑΣ ΙΟΝΙΩΝ ΝΗΣΩΝ

ΑΛΕΞΑΝΔΡΙΔΟΥ ΒΑΣΙΛΙΚΗ

Αριθμ. 943/οίκοθεν (2)

Προσδιορισμός χρήσης κοινοχρήστου εκτάσεως αγροκτήματος Μουσθένης Ν. Καβάλας για ανέγερση σταυλικής εγκατάστασης.

Ο ΝΟΜΑΡΧΗΣ ΚΑΒΑΛΑΣ

Έχοντας υπόψη:

1. Τον Ν. 1512/85 «Περί τροποποιήσεως και συμπληρώσεως πολεοδομικών διατάξεων» και ειδικότερα το άρθρο 3 αυτού περί καθορισμού χρήσεων παραχωρουμένων εκτάσεων.

2. Την με αρ. 83840/3591/87 απόφαση Υπουργού ΠΕ.ΧΩ.ΔΕ.

3. Τα 1441/26.02.09 και 9990/02.11.09 έγγραφα της Δ/νσης Γεωργικής Ανάπτυξης.

4. Το 06/848/30.01.08 έγγραφο της Δ/νσης Αγροτικής Ανάπτυξης.

5. Το 1165/12.03.08 έγγραφο της ΙΗ' Εφορείας Προϊστορικών και Κλασικών Αρχαιοτήτων.

6. Το 339/18.03.08 έγγραφο της Δ/νσης Τουρισμού Α.Μ.-Θ.

7. Το 13/1205/14.04.08 έγγραφο της Δ/νσης Υγείας.

8. Την 6427/03.12.08 απόφαση του Δασάρχη Καβάλας με την οποία η έκταση χαρακτηρίσθηκε μη δασική.

9. Το 21/710/30.05.08 έγγραφο της Δ/νσης Τοπογραφικής.

10. Την 45/2008 απόφαση του Δημοτικού Συμβουλίου Πιερέων.

11. Την ταυτάριθμη εισήγηση της Δ.Π.Π. Ν. Καβάλας.

12. Το γεγονός ότι από τις διατάξεις της απόφασης αυτής δεν προκαλείται δαπάνη σε βάρος του κρατικού προϋπολογισμού ή του προϋπολογισμού του Δήμου Πιερέων, αποφασίζουμε:

Ότι η έκταση με στοιχεία με στοιχεία Φ1-Ψ2-Ψ3-Ψ4-Ψ5-Ψ1, τμήμα του 929, τμήμα του 930 και τμήμα του 931 έκτασης 4900 τ.μ. του αγροκτήματος Μουσθένης είναι κατάλληλη για ανέγερση σταυλικής εγκατάστασης για στέγαση 300 προβάτων από τον Αλέξανδρο Καραμανλή.

Το ανωτέρω τεμάχιο φαίνεται στο συνημμένο και θεωρημένο από τον Πρ/νο της Δ/νσης Πολεοδομίας Καβάλας διάγραμμα.


Κατά της απόφασης αυτής επιτρέπεται σύμφωνα με την παρ. 12 άρθρο 18 του Ν. 2218/94 προσφυγή ενώπιον του Γ. Γ. Περ. ΑΜΘ μόνο για παράβαση Νόμου σε προθεσμία 30 ημερών απο την δημοσίευσή της στην Εφημερίδα της Κυβερνήσεως.


Η απόφαση αυτή να δημοσιευθεί στην Εφημερίδα της Κυβερνήσεως.

Καβάλα, 2 Φεβρουαρίου 2010

Ο Νομάρχης

ΘΕΟΔΩΡΟΣ ΚΑΛΛΙΟΝΤΖΗΣ

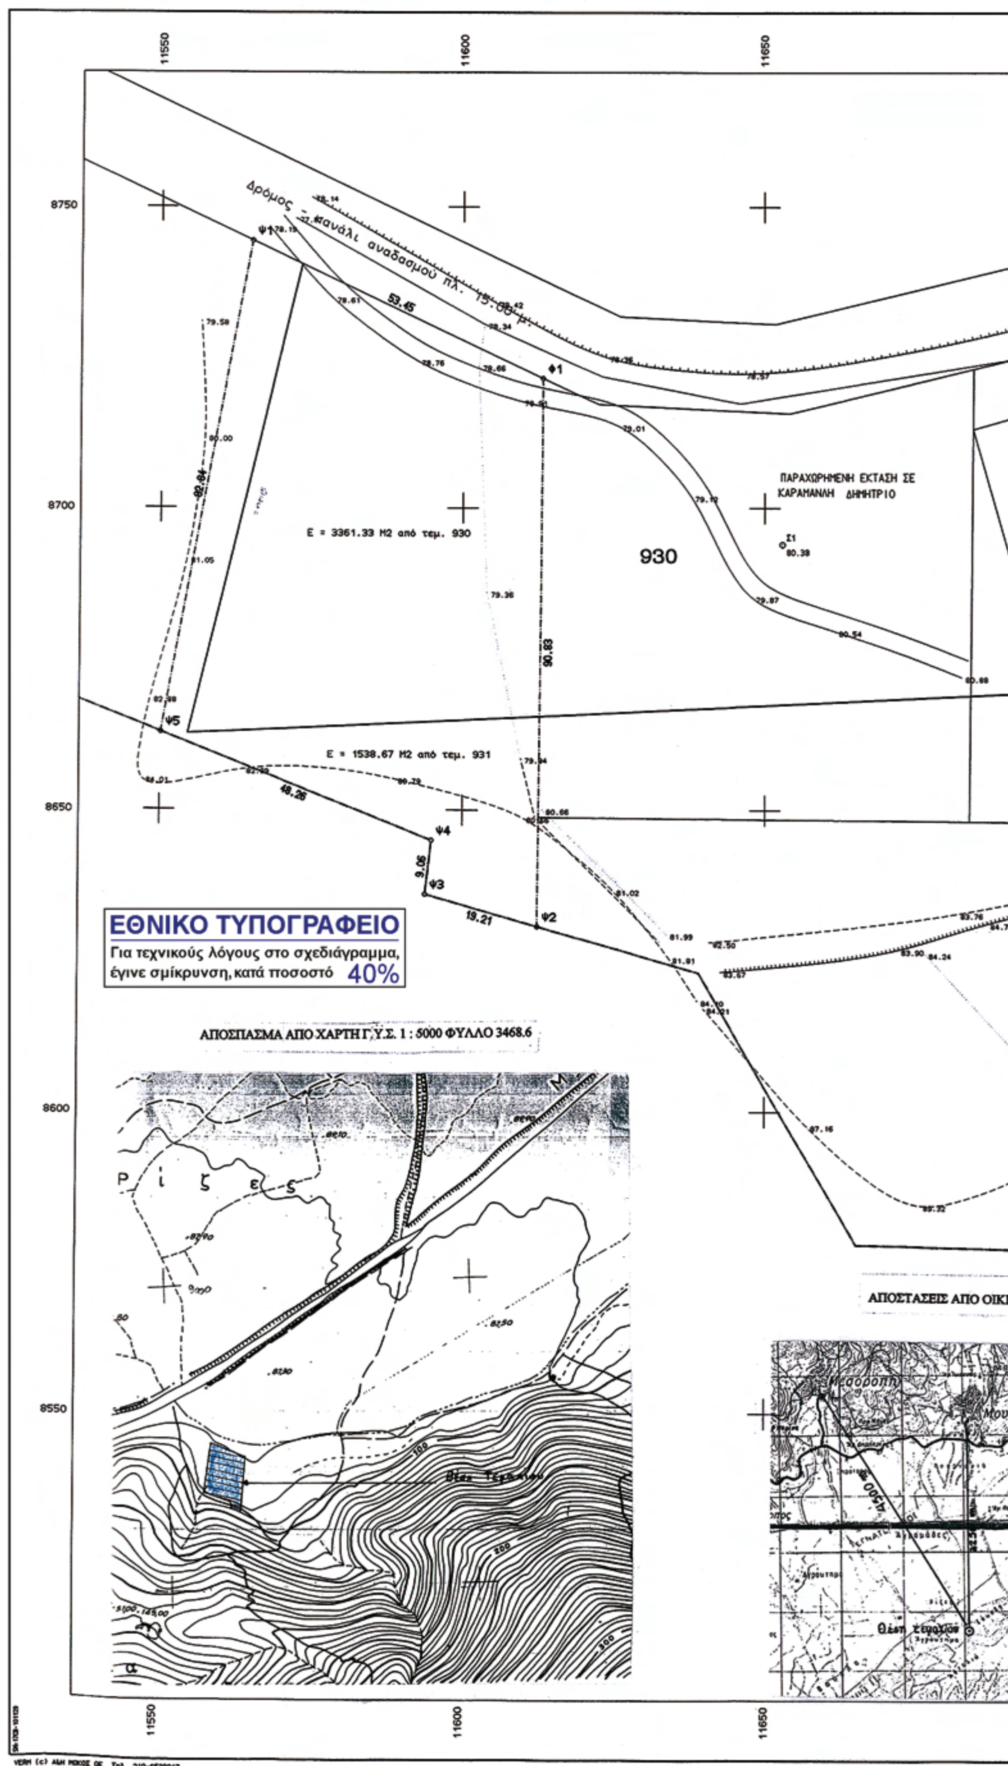
Δρόμος - κανάλι αναδασμού πλ. 15.00 μ.
ΠΑΡΑΧΩΡΗΜΕΝΗ ΕΚΤΑΣΗ ΣΕ ΚΑΡΑΜΑΝΑΗ ΔΗΜΗΤΡΙΟ
Ε = 3361.33 Μ2 από τεμ. 930
930
Ε = 1538.67 Μ2 από τεμ. 931
ΕΘΝΙΚΟ ΤΥΠΟΓΡΑΦΕΙΟ
Για τεχνικούς λόγους στο σχεδιάγραμμα, έγινε σμίκρυνση, κατά ποσοστό 40%
ΑΠΟΣΠΑΣΜΑ ΑΠΟ ΧΑΡΤΗ Γ.Υ.Σ. 1 : 5000 ΦΥΛΛΟ 3468.6
ΑΠΟΣΤΑΣΕΙΣ ΑΠΟ ΟΙΚΙΣ
Θέση Τεμάχιου
11550
11600
11650
8750
8700
8650
8600
8550

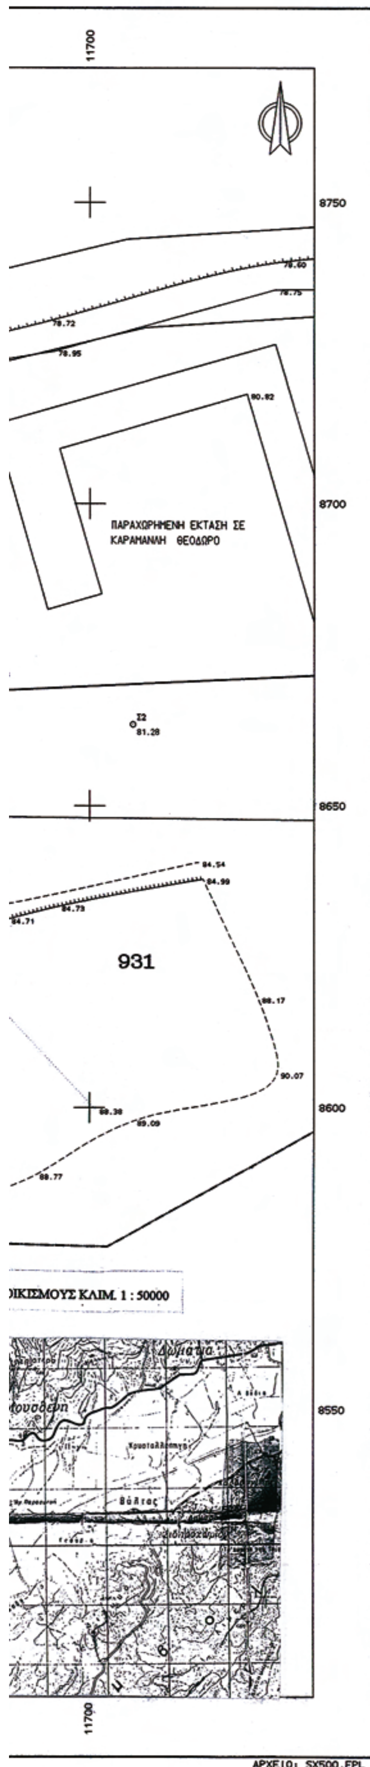

ΕΚΤΑΣΗ ΠΡΟΣ ΠΑΡΑΧΩΡΗΣΗ ΑΡΙΘ:0			ΣΗΜΕΙΑ:6			ΕΜΒΑΔΟ:4900.00 μ²		
ΣΗΜΕΙΟ	X	Y	ΣΗΜΕΙΟ	X	Y	ΣΗΜΕΙΟ	X	Y
Φ1	11564.948	8744.362	Φ1	11613.261	8721.498	Φ2	11612.451	8630.670
Φ3	11594.000	8636.000	Φ4	11595.000	8645.000	Φ5	11550.164	8662.847

ΟΡΙΟΘΕΣΙΑ
Α: Τεμ. 931
Δ: Υπόλοιπο τεμ. 931
Ν: Υπόλοιπο τεμ. 931
Β: Δρόμος αναδασμού - κανάλι πλ. 14.00 μ.

ΟΡΟΙ ΔΟΜΗΣΗΣ
ΕΚΤΟΣ ΣΧΕΔΙΟΥ (Π.Δ. 24/31.5.85 (ΦΕΚ 270Δ'))
ΑΡΤΙΟΤΗΤΑ : 4000 τ.μ. Πρόσωπο 25 μ.
Αρθ. 2 Γεωργοκτηνοτροφικά κτίρια
ΣΔ : 0.9
Κάλυψη : 30%

ΣΥΝ/ΝΕΣ ΚΟΡΥΦΩΝ (Ν.ΓΥΣ Φ=40.45 λ=0.15)


α/α	X	Y	α/α	X	Y
Φ1	11567.009	8753.508	Φ3	11596.072	8654.135
Φ1	11615.330	8730.644	Φ4	11597.071	8654.136
Φ2	11614.525	8639.805	Φ5	11552.229	8671.983

Τριγωνομετρική εξάρτηση
Τριγωνομετρικό σημείο αναδασμού Μπιρπίλης X= 8681.53
Φ=10852.75
Τριγωνομετρικό σημείο αναδασμού Μεσορόπη X=11509.54
Φ= 8729.06

ΔΗΛΩΣΗ ΤΟΥ Ν. 651/1977
Ο κάτωθι υπογεγραμμένος Αποστολίδης Μιχάλης Αγρονόμος & Τοπογράφος Μηχανικός δηλώνω οτι το γήπεδο υπό στοιχεία :Φ1.Φ1.Φ2.Φ3.Φ4.Φ5.Φ1 είναι άρτιο και οικοδομήσιμο σύμφωνα με τις κείμενες πολεοδομικές διατάξεις.
Δεν υπάγεται σε ΖΟΕ.
Ο ΔΗΛΩΝ

ΜΙΧΑΗΛ Α. ΑΠΟΣΤΟΛΙΔΗΣ
ΑΓΡΟΝΟΜΟΣ & ΤΟΠΟΓΡΑΦΟΣ ΜΗΧΑΝΙΚΟΣ
ΜΕΛΟΣ Τ.Ε.Ε. ΑΡ. ΜΗΤΡΩΟΥ 531..
ΔΑΓΚΛΗ 10 ΚΑΒΑΛΑ-ΤΗΛ. 2510.2274..
Α.Φ.Μ. 044427316 Δ.Ο.Υ. Α' ΚΑΒΑΛΑΣ

ΑΠΟΣΠΑΣΜΑ ΑΠΟ ΤΟΝ ΑΝΑΔΑΣΜΟ ΜΟΥΣΘΕΝΗΣ
ΚΛΙΜΑΚΑ 1 : 5000

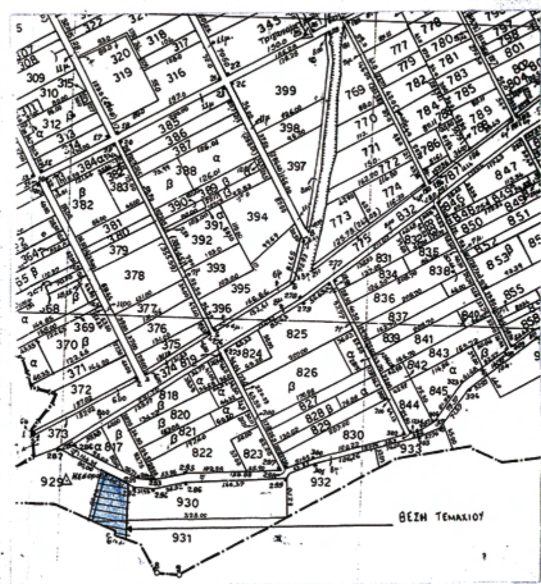



ΤΕΧΝΙΚΟ ΓΡΑΦΕΙΟ ΤΟΠΟΓΡΑΦΙΚΩΝ ΜΕΛΕΤΩΝ ΑΠΟΣΤΟΛΙΔΗΣ ΜΙΧΑΗΛ • ΑΓΡΟΝΟΜΟΣ & ΤΟΠΟΓΡΑΦΟΣ ΜΗΧΑΝΙΚΟΣ • ΚΑΣΣΑΝΔΡΟΥ 1 ΚΑΒΑΛΑ ΤΗΛ. 2510 227471		ΚΛΙΜΑΚΑ 1:500
ΘΕΜΑ	ΤΟΠΟΓΡΑΦΙΚΟ ΔΙΑΓΡΑΜΜΑ	ισοδιάσταση
ΕΡΓΟ	ΠΑΡΑΧΩΡΗΣΗ ΕΚΤΑΣΗΣ ΓΙΑ ΣΤΑΥΛΙΚΗ ΕΓΚΑΤΑΣΤΑΣΗ	
ΘΕΣΗ	ΔΗΜΟΣ ΠΙΕΡΕΩΝ Δ.Δ.ΜΟΥΣΘΕΝΗΣ ΝΟΜΟΥ ΚΑΒΑΛΑΣ	ΑΡ. ΣΧΕΔΙΟΥ
ΕΡΓΟΔΟΤΗΣ	ΚΑΡΑΜΑΝΛΗΣ ΑΛΕΞΑΝΔΡΟΣ	
ΗΜΕΡΟΜΗΝΙΑ	ΜΑΡ. 2007	

ΜΙΧΑΗΛ Α. ΑΠΟΣΤΟΛΙΔΗΣ
ΑΓΡΟΝΟΜΟΣ & ΤΟΠΟΓΡΑΦΟΣ ΜΗΧΑΝΙΚΟΣ
ΜΕΛΟΣ Τ.Ε.Ε. ΑΡ. ΜΗΤΡΩΟΥ 53170
Α.Φ.Μ. Δ.Ο.Υ. Α' ΚΑΒΑΛΑΣ

Αριθμ. 13400 (3)

Προσδιορισμός χρήσης κοινοχρήστου εκτάσεως αγροκτήματος Ελευθερούπολης για ανόρυξη υδρευτικής γεώτρησης από τον Δήμο Ελευθερούπολης.

Ο ΝΟΜΑΡΧΗΣ ΚΑΒΑΛΑΣ

Έχοντας υπόψη:

1. Τον Ν. 1512/85 «Περί τροποποιήσεως και συμπληρώσεως πολεοδομικών διατάξεων» και ειδικότερα το άρθρο 3 αυτού περί καθορισμού χρήσεων παραχωρουμένων εκτάσεων.

2. Το με αρ. 10783/30.11.09 έγγραφο της Δ/νσης Γεωργικής Ανάπτυξης.

3. Το 3901/30.09.09 έγγραφο της ΙΗ' Εφορείας Προϊστορικών και Κλασικών Αρχαιοτήτων.

4. Το 1311/02.09.09 έγγραφο της Δ/νσης Τουρισμού της Περιφέρειας Α.Μ.-Θ.

5. Το 4693/09.10.09 έγγραφο του Δασαρχείου Καβάλας.

6. Το 13/4896/19.11.09 έγγραφο της Δ/νσης Υγείας.

7. Το 06/7143/12.11.09 έγγραφο της Δ/νσης Αγροτικής Ανάπτυξης.

8. Το 21/2037/20.08.09 έγγραφο της Δ/νσης Τοπογραφικής.

9. Την 330/2009 απόφαση του Δημοτικού Συμβουλίου Ελευθερούπολης.

10. Την ταυτάριθμη εισήγηση της Δ.Π. Ν. Καβάλας.

11. Το γεγονός ότι από τις διατάξεις της απόφασης αυτής δεν προκαλείται δαπάνη σε βάρος του κρατικού προϋπολογισμού ή του προϋπολογισμού του Δήμου Ελευθερούπολης, αποφασίζουμε:

Ότι η έκταση με στοιχεία 7δ εμβαδού 50 τ.μ. του αγροκτήματος Ελευθερούπολης είναι κατάλληλη για ανόρυξη υδρευτικής γεώτρησης από τον Δήμο Ελευθερούπολης.

Το ανωτέρω τεμάχιο φαίνεται στο συνημμένο και θεωρημένο από τον Πρ/νο της Δ/νσης Πολεοδομίας Καβάλας διάγραμμα.

Κατά της απόφασης αυτής επιτρέπεται σύμφωνα με την παρ. 12 άρθρο 18 του Ν. 2218/94 προσφυγή ενώπιον του Γ. Γ. Περ. ΑΜΘ μόνο για παράβαση Νόμου σε προθεσμία 30 ημερών απο την δημοσίευσή της στην Εφημερίδα της Κυβερνήσεως.

Η απόφαση αυτή να δημοσιευθεί στην Εφημερίδα της Κυβερνήσεως.

Καβάλα, 22 Φεβρουαρίου 2010

Ο Νομάρχης

ΘΕΟΔΩΡΟΣ ΚΑΛΛΙΟΝΤΖΗΣ

Απόσπασμα διανομής αγροκτήματος Ελευθερούπολης
έτους 1934 Κλίμακα 1:5000

Απόσπασμα χάρτου ΓΥΣ (Κ
Κλίμακα 1:5

ΕΘΝΙΚΟ ΤΥΠΟΓΡΑΦΕΙΟ
Για τεχνικούς λόγους στο σχεδιάγραμμα, έγινε σμίκρυνση, κατά ποσοστό 40%

Κουβαλίκι


Νέον Χορτοκόπιον

ΘΕΩΡΗΘΗΚΕ
13400/22/12/2010
22/12/2010
Ο ΔΙΕΥΘΥΝΤΗΣ
ΑΝ. ΒΟΓΙΑΤΖΗΣ
ΜΗΧ. ΜΗΧΑΝΙΚΟΣ

ΔΗΜΟΣ ΕΛΕΥΘΕΡΟΥΠΟΛΗΣ **ΤΕΧΝΙΚΗ ΥΠΗΡΕΣΙΑ** **Φρ. Παπαχρηστίδη 137 Α** **Τ.Κ. 64100** **ΤΗΛ 2592350025**	
ΕΡΓΟ : ΑΠΟΤΥΠΩΣΗ ΥΦΙΣΤΑΜΕΝΗΣ ΚΑΤΑΣΤΑΣΗΣ	
ΘΕΣΗ : ΑΓΡΟΚΤΗΜΑ ΕΛΕΥΘΕΡΟΥΠΟΛΗΣ - ΘΕΣΗ ΚΟΥΒΑΛΙΚΙ	
ΘΕΜΑ : τοπογραφικο διαγραμμα	**ΑΡΙΘΜΟΣ ΣΧΕΔΙΟΥ** Τ - 1
ΚΛΙΜΑΚΑ 1 : 200 , 1:5000	
ΧΡΟΝΟΣ ΜΕΛΕΤΗΣ : ΙΟΥΛΙΟΣ 2009	
ΥΠΟΓΡΑΦΗ	**ΣΦΡΑΓΙΔΑ** ΜΑΝΤΗΣ Χ. ΚΟΣΜΑΣ ΔΙΠΛΩΜΑΤΟΥΧΟΣ ΑΓΡΟΝΟΜΟΣ ΤΟΠΟΓΡΑΦΟΣ ΜΗΧΑΝΙΚΟΣ

4531240.00
4531220
4531200
4531180.00
521080.00
521100
Α
Β
Γ
Δ
Αρδευτική γεώτρηση
49.22
« προς επαρχιακή οδό

ου ΓΥΣ (Κ.Φ.Χ. 40 45' + 0.45')
λίμακα 1:5000

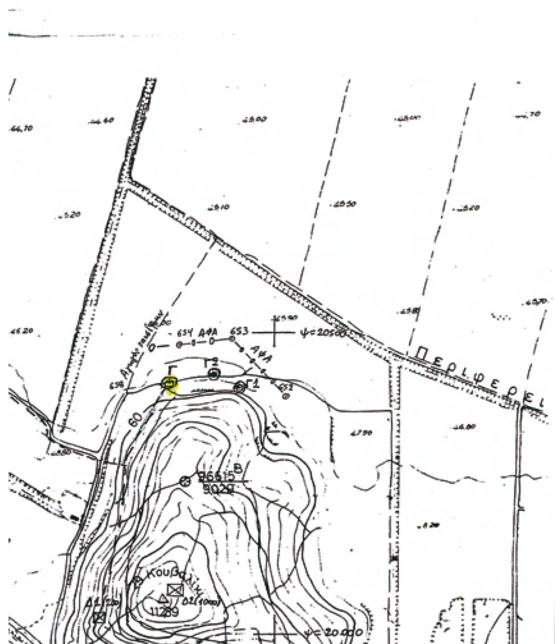

Πίνακας συντεταγμένων τεμαχίου προς παραχώρηση (ΕΓΣΑ 87)

Α/Α	ΑΡ. ΣΗΜΕΙΩΝ	Χ	Υ	ΜΗΚΟΣ ΠΛΕΥΡΑΣ
1	Α	521094.57	4531217.23	10.00
2	Β	521104.48	4531218.53	5.00
3	Γ	521105.14	4531213.58	10.00
4	Δ	521095.22	4531212.27	5.00
5	Α	521094.57	4531217.23	
Εμβαδό = 50.00 μ2				

Πίνακας συντεταγμένων τεμαχίου προς παραχώρηση (ΕΑΠ Κ.Φ.Χ. 40 57' +0.39)

Α/Α	ΑΡ. ΣΗΜΕΙΩΝ	Χ	Υ	ΜΗΚΟΣ ΠΛΕΥΡΑΣ
1	Α	-9791.29	-1775.87	10.00
2	Β	-9781.38	-1774.56	5.00
3	Γ	-9780.72	-1779.52	10.00
4	Δ	-9790.64	-1780.82	5.00
5	Α	-9791.29	-1775.87	
Εμβαδό = 50.00 μ2				

